


Note:
 Koter i meter. Ledningsdimensioner er i millimeter.
 Der må ikke måles på tegning.
 Dimension på stik er ø110mm, med minimum fald på 20‰, medmindre angivet.

- Projekteret Kloakledning.
- Projekteret Kloakledning udføres som SUB.
- Fibia.
- Globalconnect
- Konstant el ledning.
- TDC.
- Vandledning.
- Verdo.
- Aarhus telekommunikation.

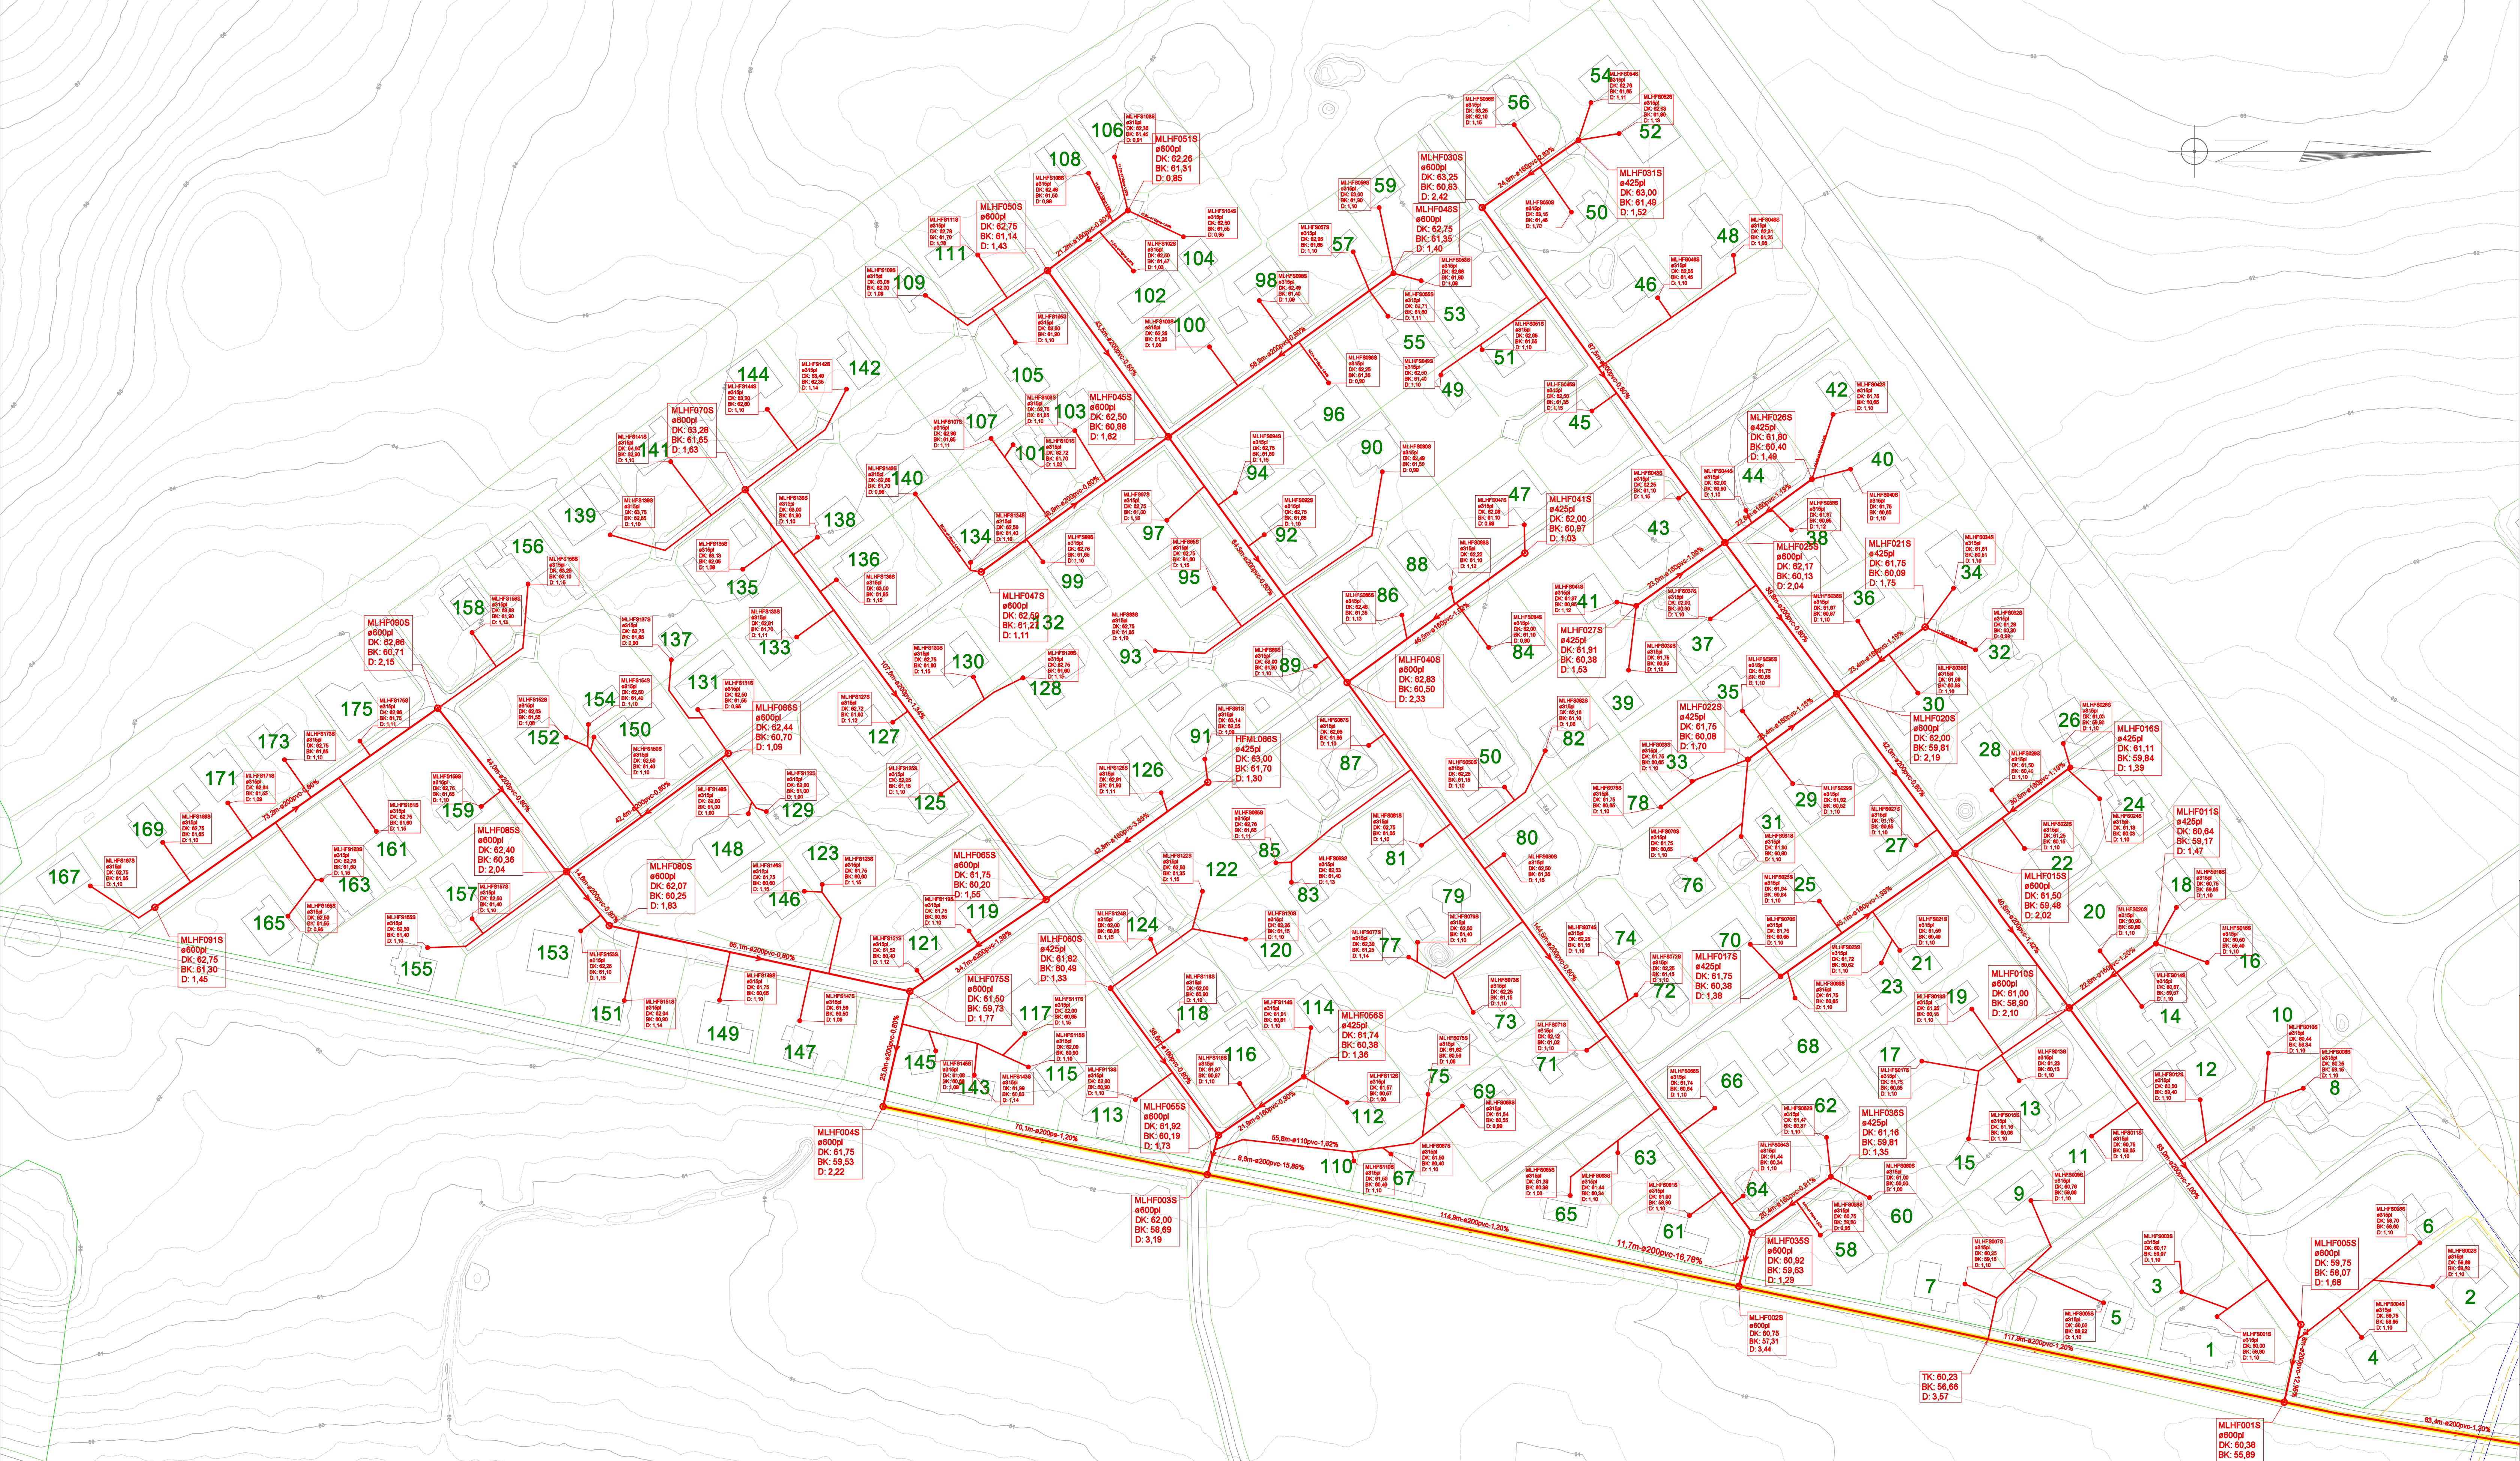

Sag Kloakering haveforening Marienlyst.



Entreprenørfirma Brdr. Møller A/S
 Edwin Rahrs Vej 77
 8220 Brabrand
 Telephone: +45 87 47 60 60
 E-mail: mail@brdrmolle.dk
 www.brdrmolle.dk
 CVR: 28133111

Projekt nummer 1770	Tegnet af: PMB	Kontrolleret af: JMA
Dato 03-11-2023	Godkendt af:	JMA
Ark Beskrivelse Kloakering af haveforeningen Marienlyst.		
Kotesystem Denmark/ETRS89; DVR90	Koordinatystem UTM32	
Skala 1:600	Ark størrelse 1117,9x542,6	REV A